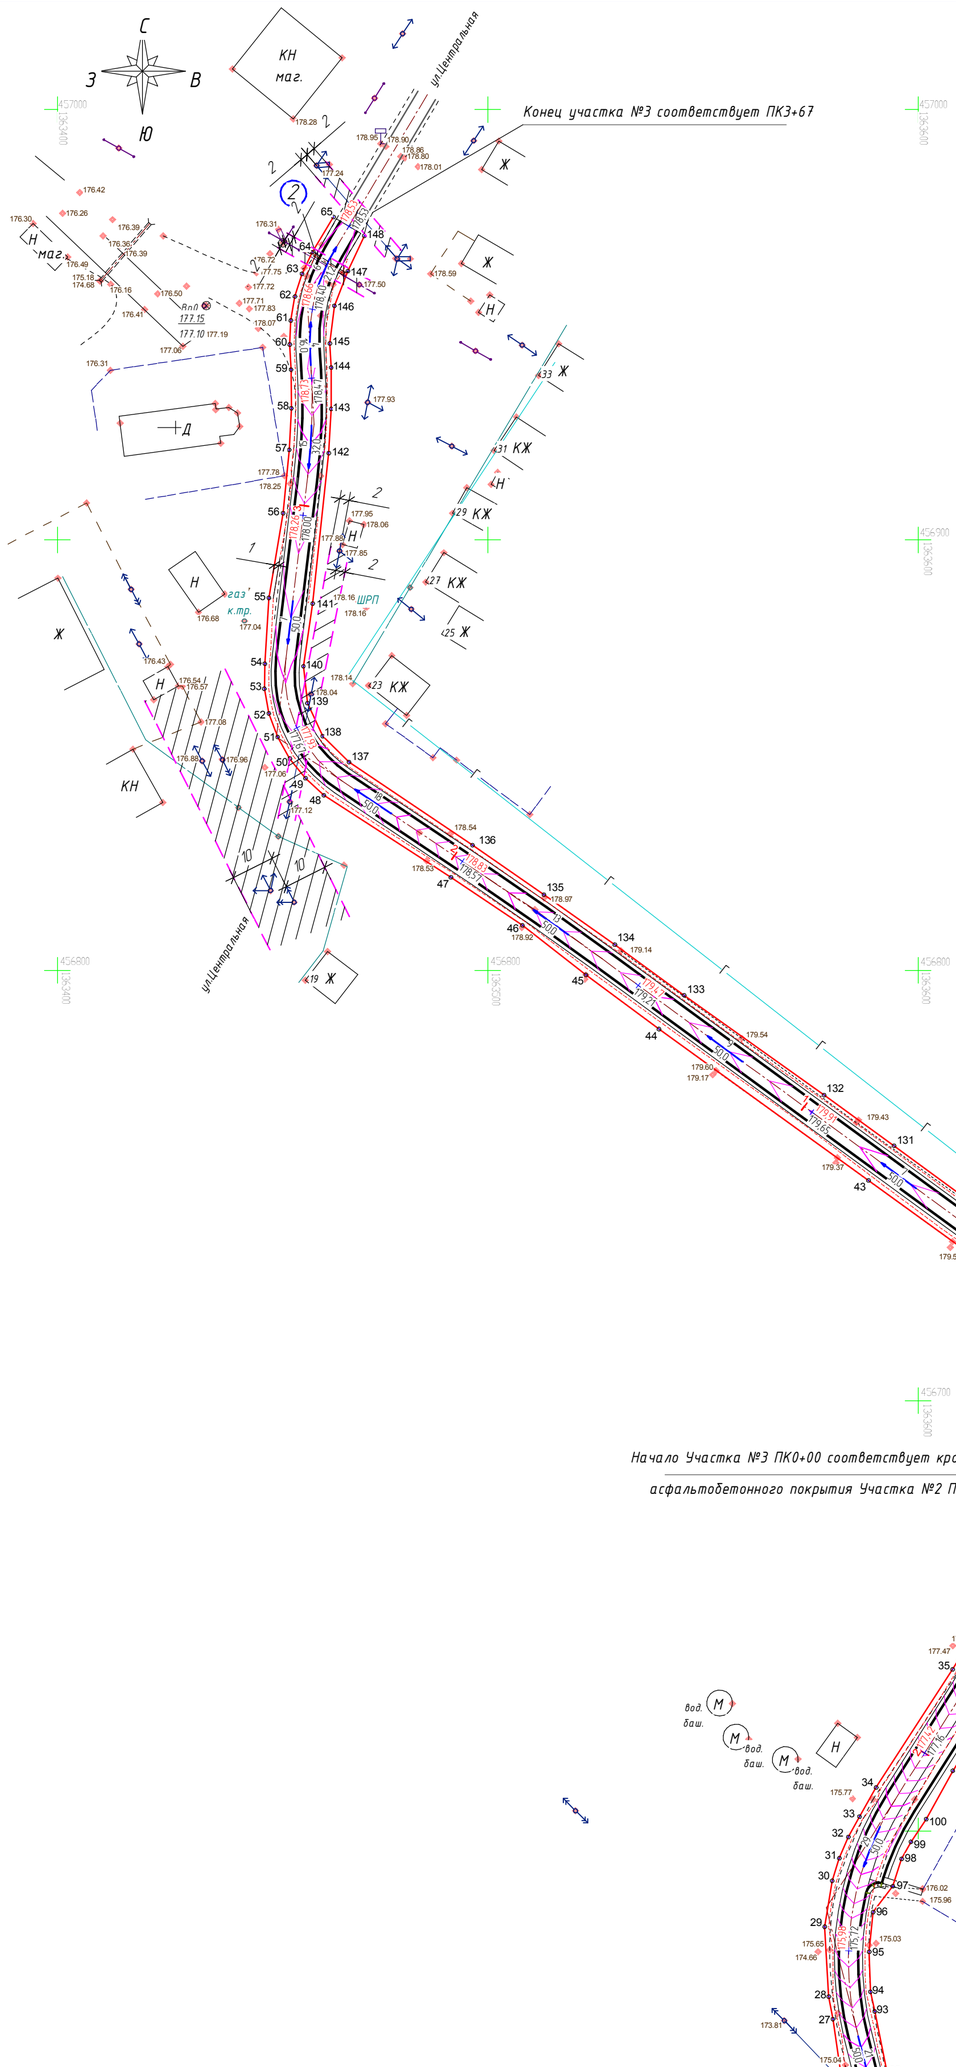

Экспликация зданий и сооружений

№ на плане	Наименование	Примечание
1	ШРП	
2	Водопропускная труба Д=1,2м	существующая

Поперечный профиль автодороги

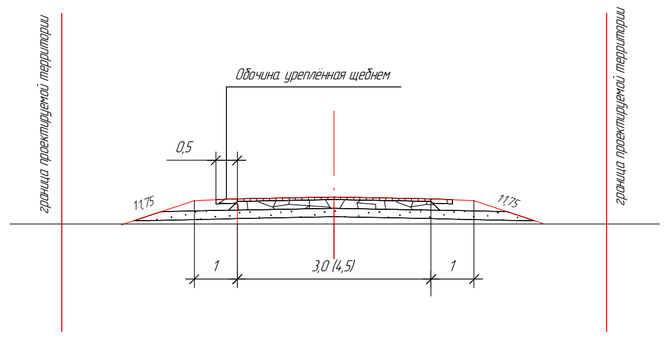

Дискретная модель трассы

Объект: Участок 1

ПК+	X, м	Y, м
0+00,00	456371,1	1363587,3
0+25,00	456390,8	1363602,8
0+50,00	456408,9	1363620
0+75,00	456429,1	1363634,7
0+90,97	456442,1	1363644

Дискретная модель трассы

Объект: Участок2

ПК+	X, м	Y, м
-1+98,50	456435,2	1363639,1
0+23,50	456453,1	1363621,6
0+48,50	456473,9	1363607,9
0+73,50	456497,5	1363599,6
0+98,50	456521,8	1363593,6
1+23,50	456546	1363587,6
1+48,50	456570,6	1363583,8
1+73,50	456595,1	1363588,5
1+98,50	456616,8	1363600,7
2+23,50	456638	1363614
2+48,50	456659,4	1363627
2+73,50	456680,9	1363639,7
2+98,50	456702,3	1363652,6
3+23,50	456723,6	1363665,8
3+48,50	456744	1363680,2
3+73,50	456764,4	1363694,5
3+98,50	456783,5	1363710,6
4+23,50	456802	1363727,3
4+28,07	456805,8	1363729,9

Дискретная модель трассы

Объект: Участок3

ПК+	X, м	Y, м
-1+97,75	456708	1363656,1
0+22,75	456722,8	1363635,9
0+47,75	456737,5	1363615,7
0+72,75	456752,3	1363595,5
0+97,75	456767	1363575,3
1+22,75	456781,8	1363555,1
1+47,75	456796,5	1363534,9
1+72,75	456811,2	1363514,7
1+97,75	456825,3	1363494,1
2+22,75	456839,2	1363473,3
2+47,75	456856,4	1363455,7
2+72,75	456880,9	1363454,1
2+97,75	456905,7	1363457,1
3+22,75	456930,6	1363459,2
3+47,75	456955,5	1363459,6
3+66,97	456972,8	1363467,7

Условные обозначения

Границы:

- полоса отвода автодороги (граница проектируемой территории)
- подошва насыпи автодороги
- санитарно-защитные и охранные зоны

Транспортная инфраструктура

- планируемые автодороги

Зоны:

- охранная зона коммуникации

Инженерные сети и коммуникации

- электроснабжение воздушное ВЛ3-0,4кВ
- электроснабжение воздушное ВЛ3-10кВ
- линия связи воздушная
- существующий газопровод

Организация рельефа

- 147.28 / 146.68 — отметка проектного рельефа / отметка существующего рельефа
- 18 / 160.0 — проектный уклон, промилле / расстояние, м

Согласовано

Взам. инв. №

Подп. и дата

Инв. № подл.

Изм.	Колуч.	Лист	№док.	Подп.	Дата	17-012 ППТ		
						Проект планировки и межевания территории под строительство автодороги от ул.Центральная до молочно-товарной фермы в с.Низовка Ардатовского муниципального района Республики Мордовия		
ГИП		Якушкин				Проект планировки территории	Стадия: П	Лист: 3	Листов:
Исполн.		Цветков				Схема организации улично-дорожной сети и движения транспорта. Схема вертикальной планировки и инженерной подготовки территории. М1:1000	ООО "Проект-13"	
Н.контр.		Кислова						

Формат А1