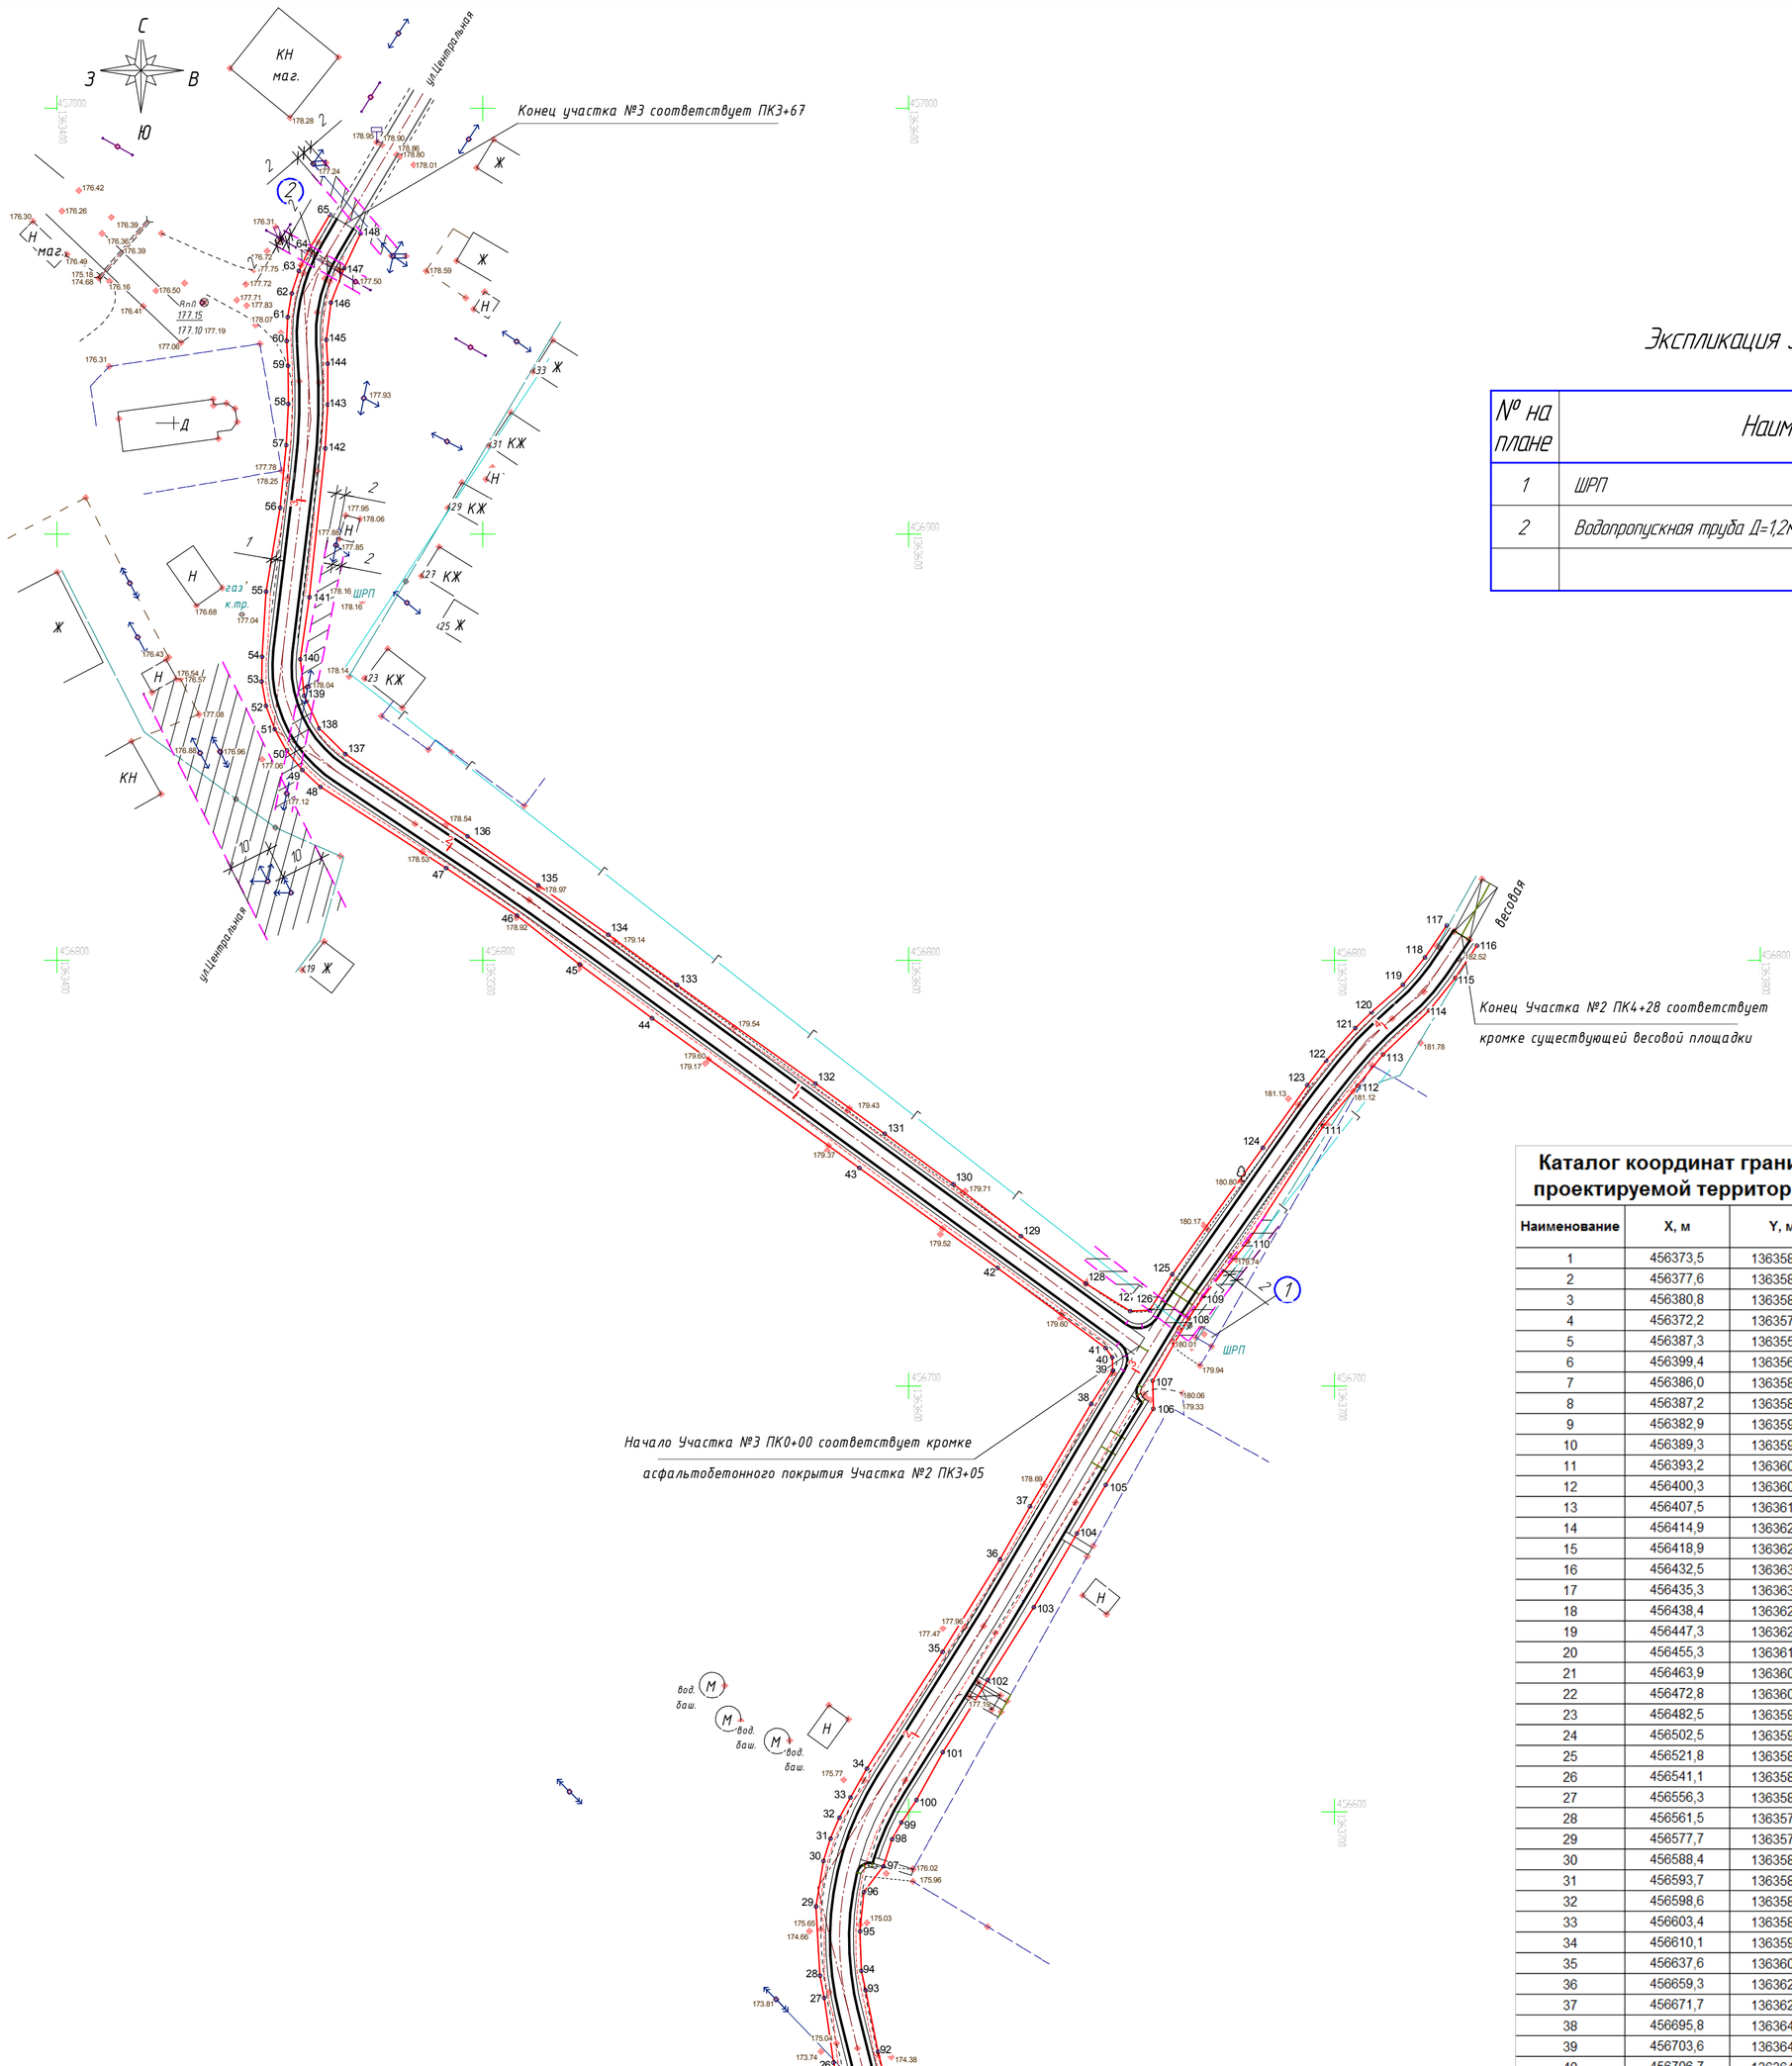

Экспликация зданий и сооружений

№ на плане	Наименование	Примечание
1	ШРП	
2	Водопропускная труба Д=1,2м	существующая

Каталог координат границ проектируемой территории

Наименование	X, м	Y, м
1	456373,5	1363584,3
2	456377,6	1363587,5
3	456380,8	1363583,3
4	456372,2	1363576,1
5	456387,3	1363558,5
6	456399,4	1363568,9
7	456386,0	1363585,1
8	456387,2	1363586,1
9	456382,9	1363591,9
10	456389,3	1363596,5
11	456393,2	1363600,0
12	456400,3	1363606,9
13	456407,5	1363614,1
14	456414,9	1363620,2
15	456418,9	1363623,1
16	456432,5	1363632,8
17	456435,3	1363632,9
18	456438,4	1363629,9
19	456447,3	1363620,4
20	456455,3	1363613,8
21	456463,9	1363607,6
22	456472,8	1363602,3
23	456482,5	1363597,9
24	456502,5	1363593,1
25	456521,8	1363588,0
26	456541,1	1363582,4
27	456556,3	1363580,2
28	456561,5	1363579,2
29	456577,7	1363578,3
30	456588,4	1363580,0
31	456593,7	1363581,7
32	456598,6	1363583,8
33	456603,4	1363586,4
34	456610,1	1363590,2
35	456637,6	1363608,0
36	456659,3	1363621,5
37	456671,7	1363628,5
38	456695,8	1363642,9
39	456703,6	1363648,0
40	456706,7	1363647,8
41	456708,9	1363646,3
42	456727,7	1363620,9
43	456751,2	1363588,5
44	456786,3	1363539,8
45	456798,9	1363522,8
46	456810,5	1363508,1
47	456821,6	1363491,4
48	456840,7	1363461,9
49	456844,6	1363457,6
50	456849,2	1363454,0
51	456854,2	1363451,1
52	456859,7	1363449,1
53	456865,4	1363448,1
54	456871,2	1363448,2
55	456886,5	1363449,1
56	456906,2	1363452,5
57	456920,9	1363453,8
58	456930,6	1363454,4
59	456939,6	1363454,3
60	456945,4	1363454,0
61	456951,0	1363454,2
62	456956,6	1363455,2
63	456961,8	1363456,8
64	456966,8	1363459,2
65	456975,0	1363464,2
66	456368,8	1363590,4
67	456384,0	1363603,3
68	456392,1	1363608,7
69	456398,5	1363615,9
70	456396,4	1363618,3
71	456390,1	1363613,4
72	456385,6	1363618,7
73	456397,1	1363628,1
74	456403,2	1363621,4
75	456412,0	1363626,9
76	456423,7	1363635,6
77	456422,0	1363637,9
78	456410,6	1363629,0
79	456403,7	1363637,9
80	456421,3	1363651,9
81	456430,2	1363640,4
82	456439,7	1363647,3

Каталог координат границ проектируемой территории

Наименование	X, м	Y, м
83	456443,8	1363641,6
84	456444,4	1363635,9
85	456453,4	1363627,1
86	456460,8	1363621,0
87	456468,8	1363615,8
88	456477,2	1363611,4
89	456486,1	1363607,8
90	456495,3	1363605,1
91	456524,3	1363597,8
92	456543,7	1363592,8
93	456558,1	1363589,9
94	456562,6	1363588,9
95	456572,0	1363588,6
96	456581,2	1363589,5
97	456587,2	1363594,1
98	456593,6	1363596,2
99	456597,5	1363598,3
100	456602,8	1363601,9
101	456614,0	1363608,0
102	456631,0	1363618,6
103	456648,0	1363629,4
104	456665,3	1363639,5
105	456676,8	1363646,3
106	456694,6	1363657,5
107	456701,2	1363657,3
108	456715,9	1363665,8
109	456721,1	1363669,3
110	456733,9	1363679,7
111	456761,0	1363697,3
112	456770,5	1363705,5
113	456777,9	1363711,4
114	456788,2	1363722,2
115	456795,8	1363728,4
116	456803,4	1363733,5
117	456808,1	1363726,3
118	456800,6	1363721,3
119	456794,2	1363716,1
120	456787,7	1363708,7
121	456784,1	1363704,9
122	456776,4	1363698,1
123	456770,6	1363693,6
124	456755,9	1363683,2
125	456726,2	1363661,9
126	456717,7	1363656,6
127	456717,5	1363652,0
128	456724,0	1363641,7
129	456735,2	1363626,4
130	456747,4	1363610,5
131	456759,2	1363594,4
132	456771,0	1363578,1
133	456794,2	1363545,6
134	456806,0	1363529,5
135	456817,6	1363513,0
136	456829,1	1363496,4
137	456848,4	1363467,7
138	456854,4	1363461,6
139	456862,1	1363458,1
140	456870,6	1363457,2
141	456885,2	1363459,3
142	456920,2	1363463,0
143	456930,5	1363463,7
144	456940,0	1363463,6
145	456945,7	1363463,3
146	456954,4	1363464,4
147	456962,5	1363467,5
148	456970,6	1363471,3

Условные обозначения

Границы:

- полоса отвода автодороги (граница проектируемой территории)
- подошва насыпи автодороги
- санитарно-защитные и охранные зоны

Транспортная инфраструктура

- планируемые автодороги

Зоны:

- охранная зона коммуникации

Инженерные сети и коммуникации

- электроснабжение воздушное В/З-0,4кВ
- электроснабжение воздушное В/З-10кВ
- линия связи воздушная
- существующий газопровод

Согласовано

Взам. инв. №

Подп. и дата

Инв. № подл.

Изм.	Кол.уч.	Лист	№док.	Подп.	Дата	17-012 ППТ		
						Проект планировки и межевания территории под строительство автодороги от ул.Центральная до молочно-товарной фермы в с.Низовка Ардатовского муниципального района Республики Мордовия		
ГИП		Якушкин				Проект планировки территории	Стадия: П	Лист: 2	Листов:
Испол.		Цветков				Схема границ зон территорий и зон, подверженных риску возникновения чрезвычайных ситуаций. Разбивочный чертеж границ проектируемой территории М1:1000	ООО "Проект-13"	
Н.контр.		Кислова						

Формат А1